


Planimetria aree demaniali marittime in concessione

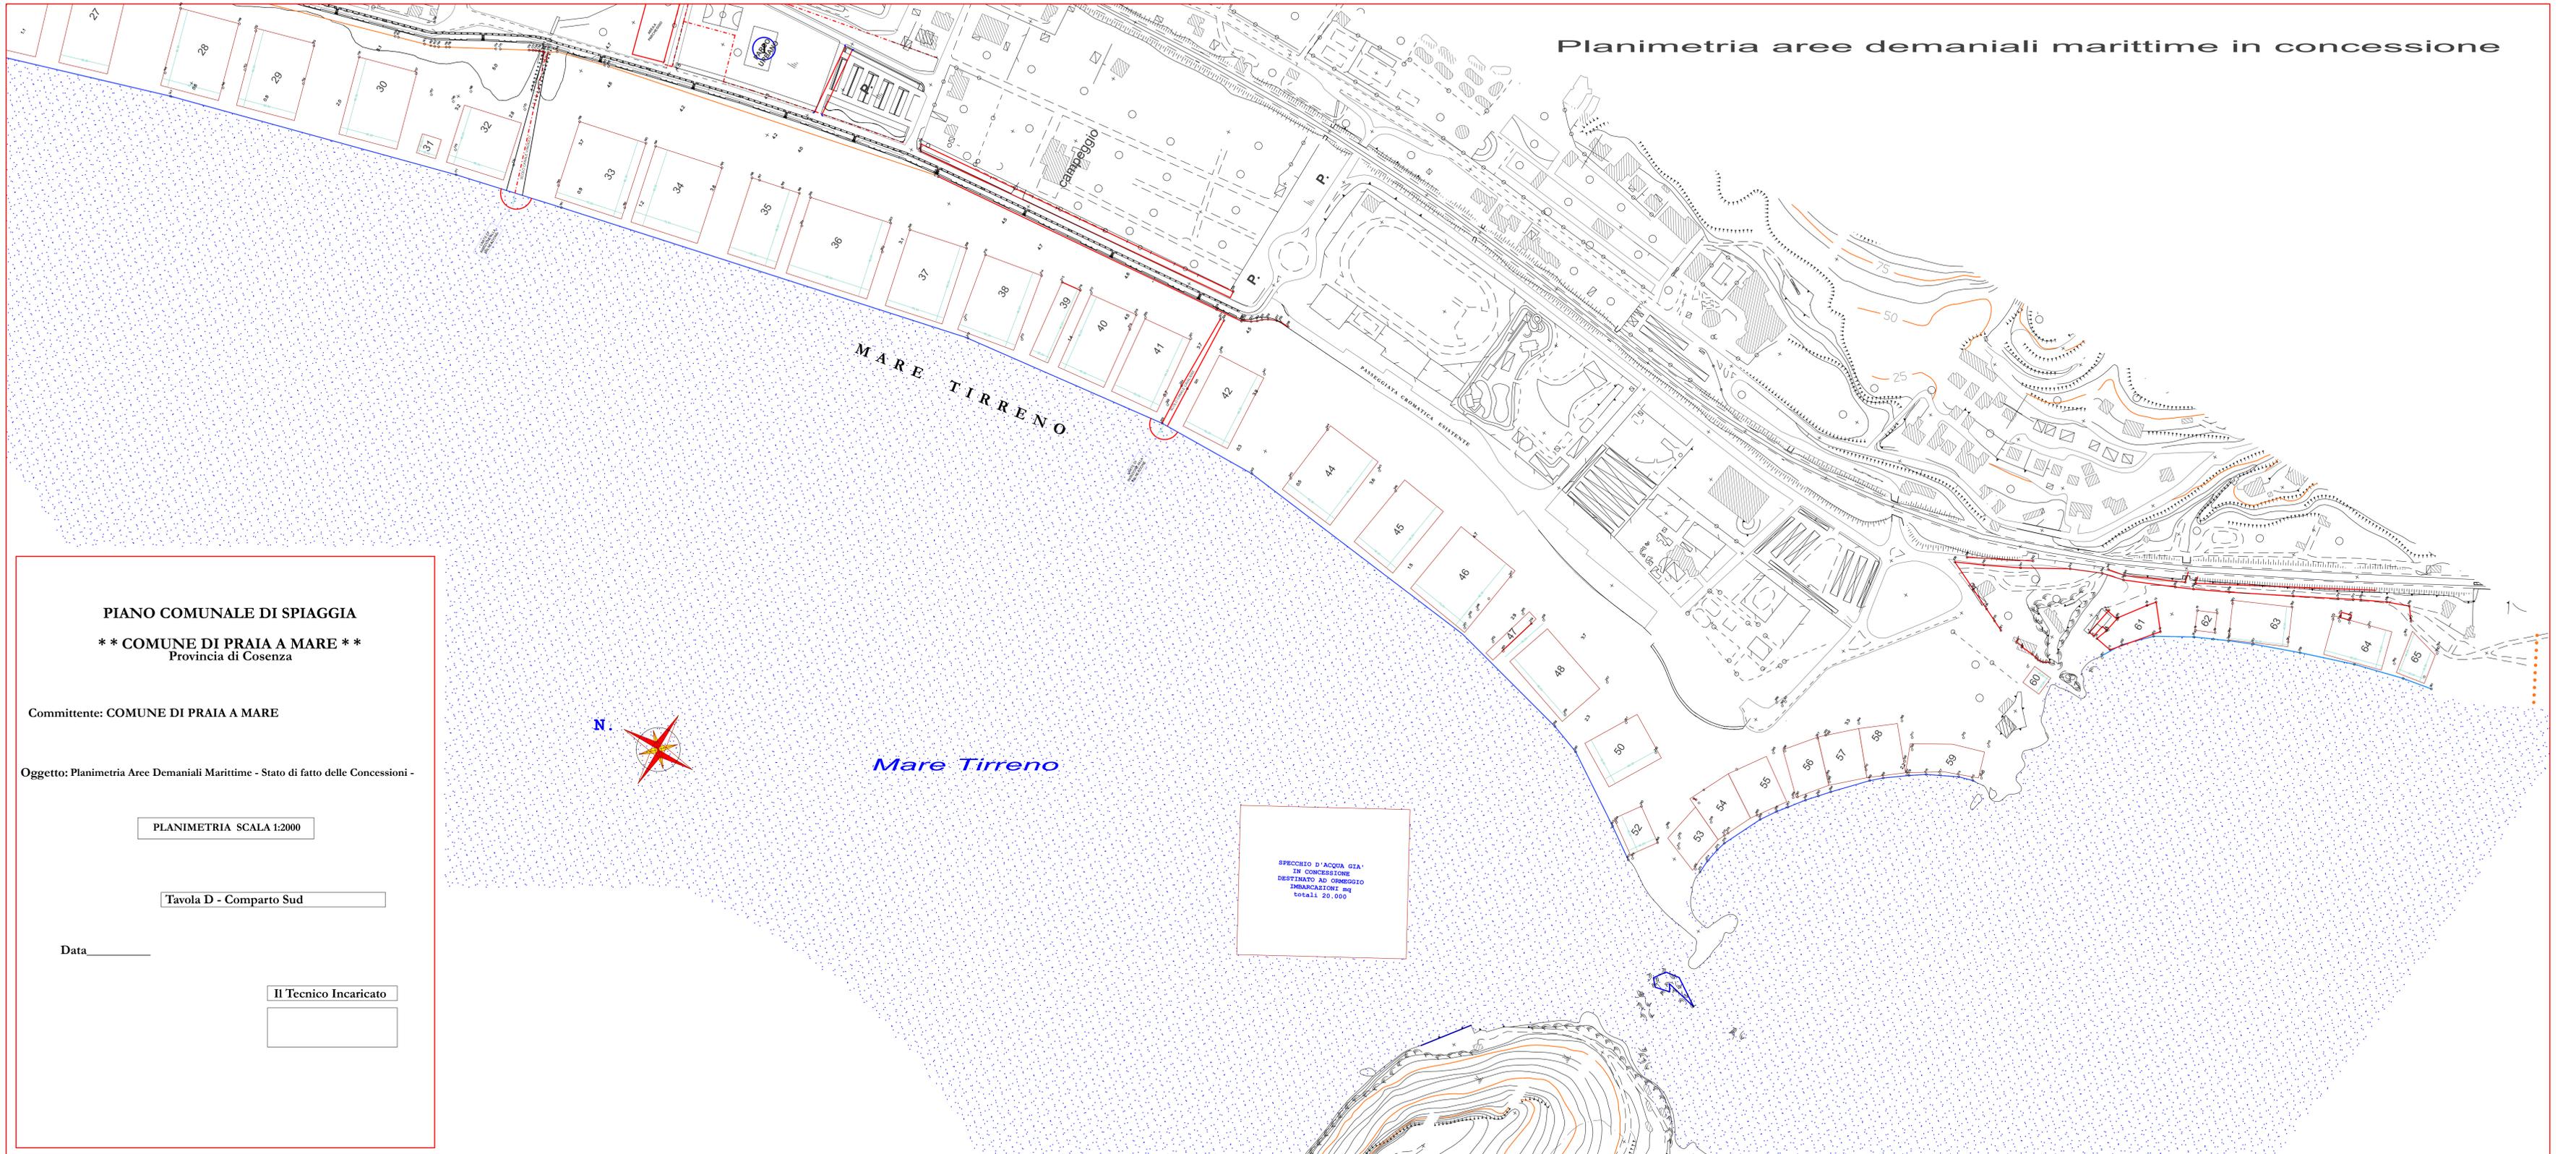

PIANO COMUNALE DI SPIAGGIA

** COMUNE DI PRAIA A MARE **
Provincia di Cosenza

Committente: COMUNE DI PRAIA A MARE

Oggetto: Planimetria Aree Demaniali Marittime - Stato di fatto delle Concessioni -

PLANIMETRIA SCALA 1:2000

Tavola D - Comparto Sud

Data _____

Il Tecnico Incaricato

SPECCIO D'ACQUA GIA'
IN CONCESSIONE
DESTINATO AD ORMEGGIO
DIMENSIONI mq
totali 20.000