Firmato digitalmente da:

Luzzi Pietro

Firmato il 03/08/2026 20:22

Seriale Certificato: 5619319

Valido dal 04/02/2026 al 04/02/2029

InfoCamere Qualified Electronic Signature CA

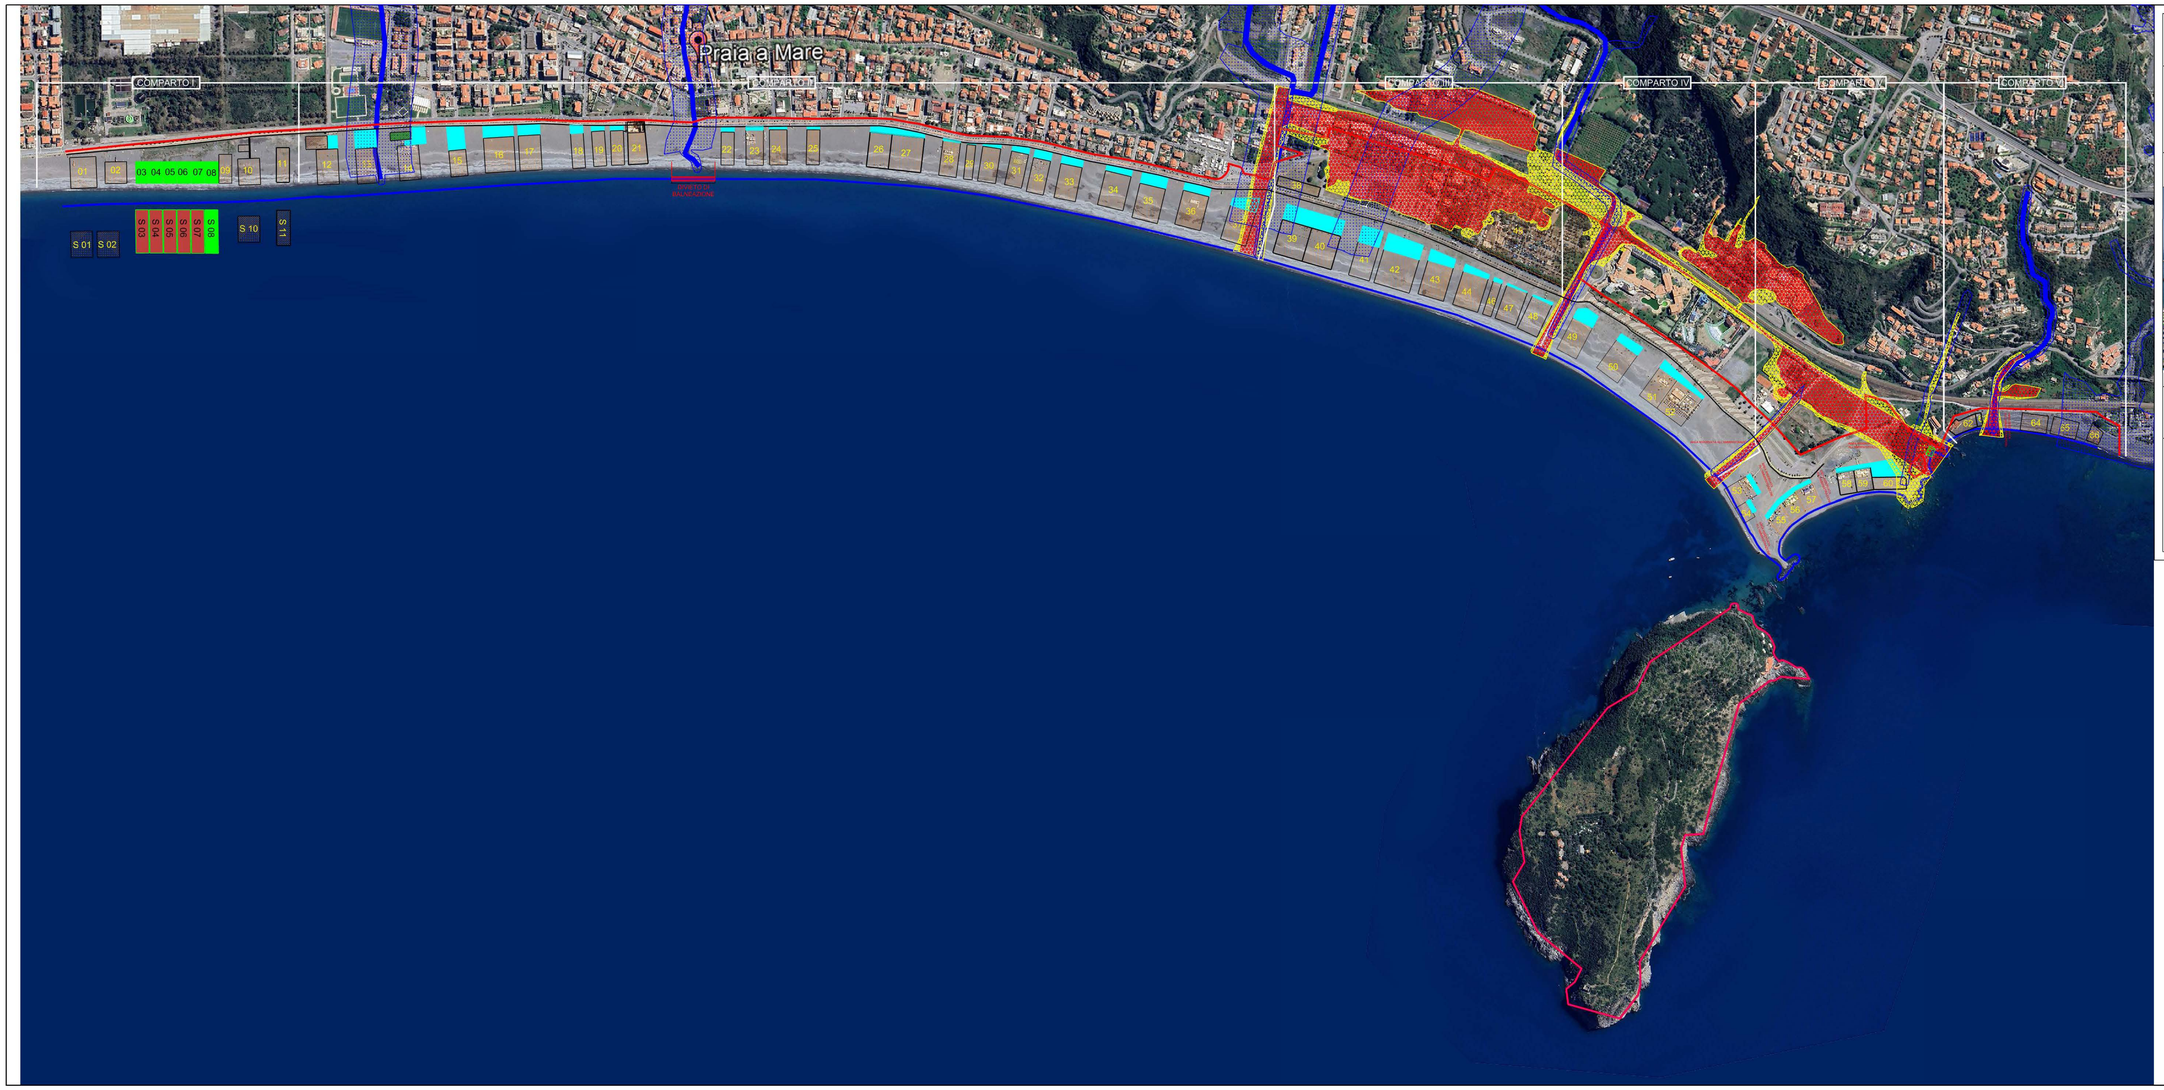

REGIONE CALABRIA

Comune di
PRAIA A MARE
(PROVINCIA DI COSENZA)

PIANO COMUNALE SPIAGGIA

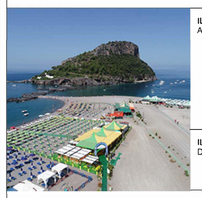

IL PROGETTISTA: P.L.A. SERVICE s.r.l.
Arch. Pietro Luzzi

IL SINDACO
Dott. Antonino De Lorenzo

TAVOLA n° 09

PLANIMETRIA C.D.M. STATO DI
PROGETTO VINCOLI RISCHIO IDRAULICO

RAPP. 1/5000

AREA UFFICIO TECNICO
Ing. Andrea Averà

VISTI :

LINEA DI BATTIGIA D'IMPIANTO	
LINEA SID	
GIGLI DI MARE	
C.D.M. DI PROGETTO	
NUOVA CDM	
AMPLIAMENTO	
AREE DI ATTENZIONE	
IDROGRAFIA	
AREE EROSE	
SIC 2016	
PARCO MARINO	
ZONE DI ATTENZIONE	
LINEA SID	
R3	
R4	
P1 adottano ma non approvato	
P2 adottano ma non approvato	
P3 adottano ma non approvato	
Lotti servizi nautici de localizzati ai sensi dell'art. 13 del PIR	