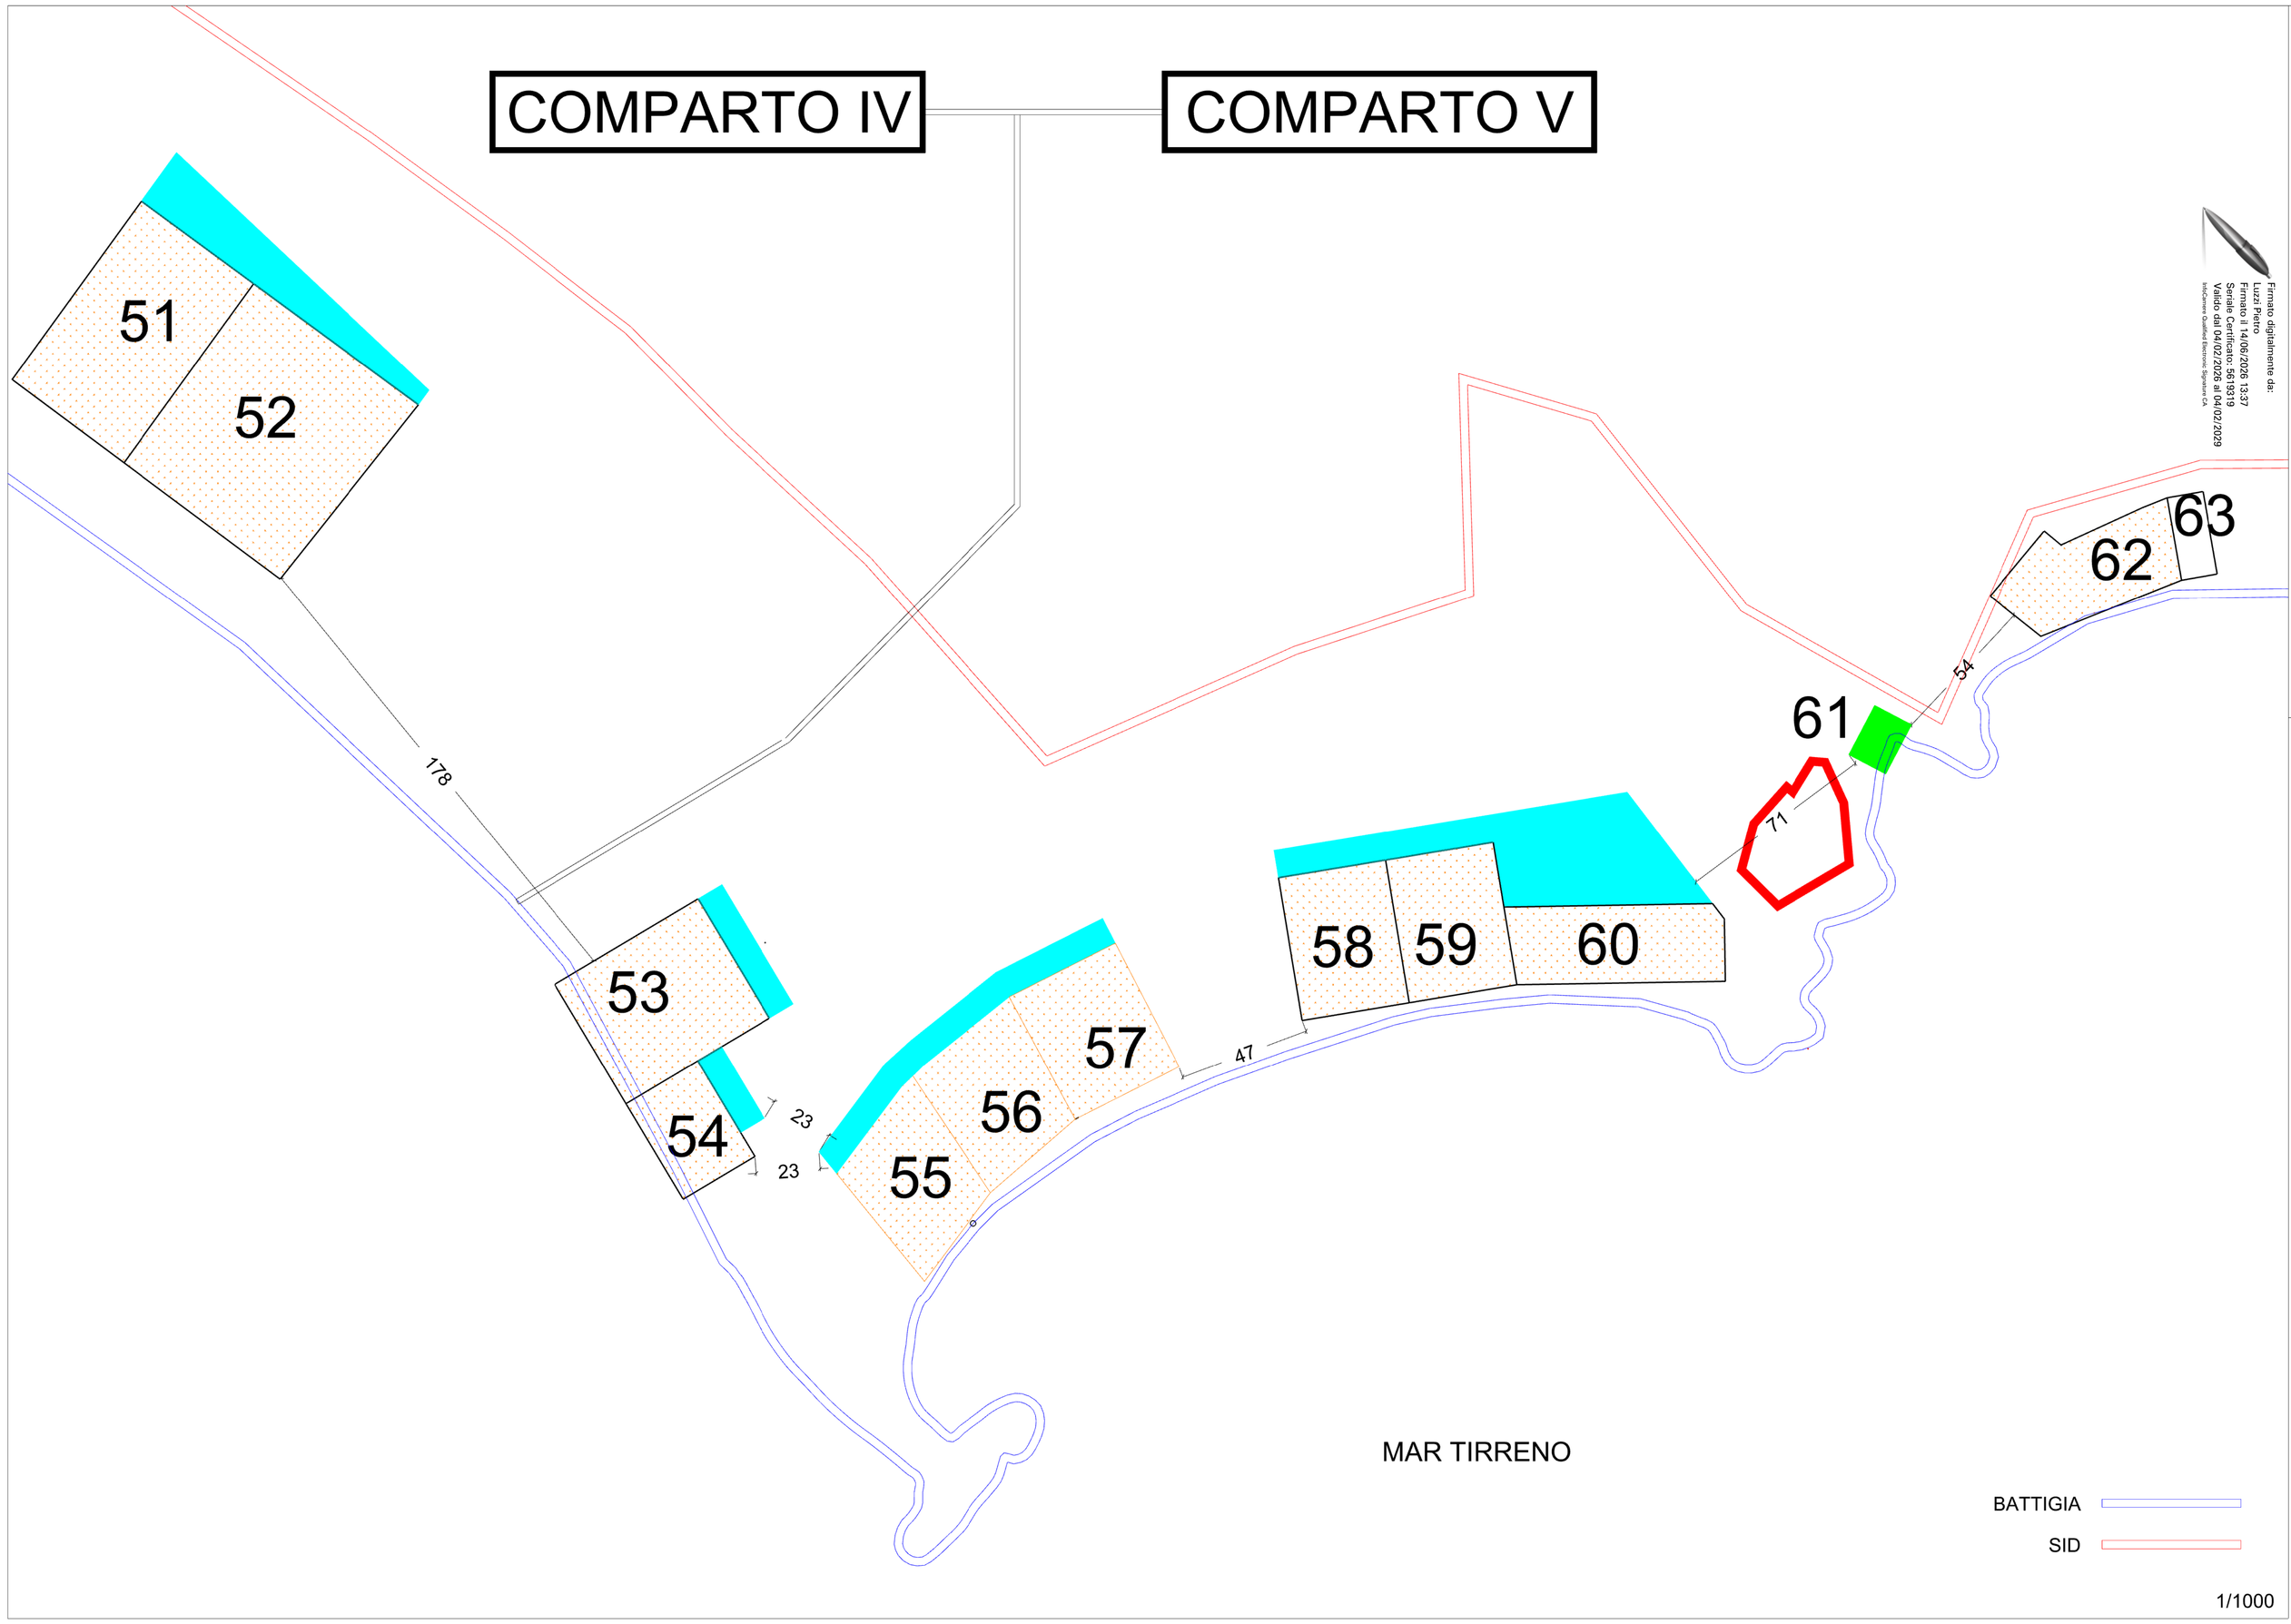

Firmato digitalmente da:
Luzzi Pietro
Firmato il 14/06/2026 13:37
Seriale Certificato: 5619319
Valido dal 04/02/2026 al 04/02/2029
InfoCamere Qualified Electronic Signature CA

REGIONE CALABRIA

Comune di
PRAIA A MARE
(PROVINCIA DI COSENZA)

PIANO COMUNALE SPIAGGIA

IL PROGETTISTA: P.L.A. SERVICE s.r.l.
Arch. Pietro Luzzi

IL SINDACO
Dott. Antonino De Lorenzo

TAVOLA n° 16

PLANIMETRIA DELLE DISTANZE

RAPP.
1/1000

AREA UFFICIO TECNICO
Ing. Andrea Avenà

VISTI :