

Piano Comunale di Spiaggia (P.C.S.)

Comune di Praia a Mare

Provincia di cosenza


Committente Comune di Praia a Mare

Oggetto: Ipotesi progettuale
"nuova tipologia-servizi rivolti al lungomare"


Tav:EV3 scale varie

Data _____

Il Tecnico Incaricato _____

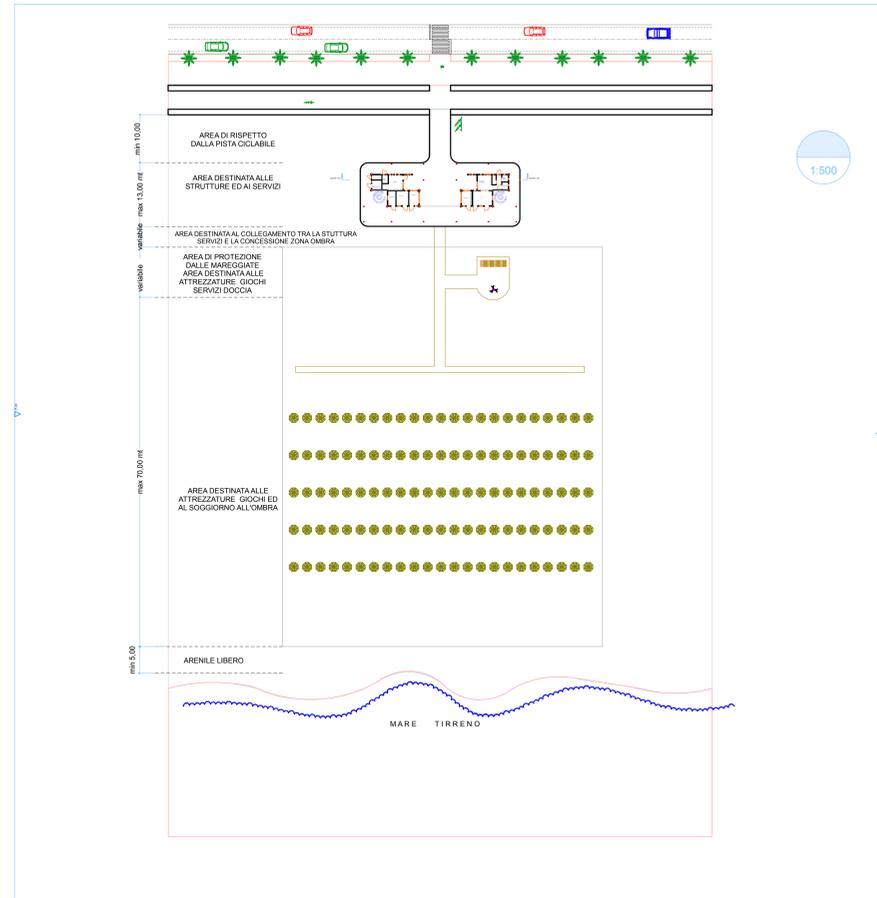


planimetria generale

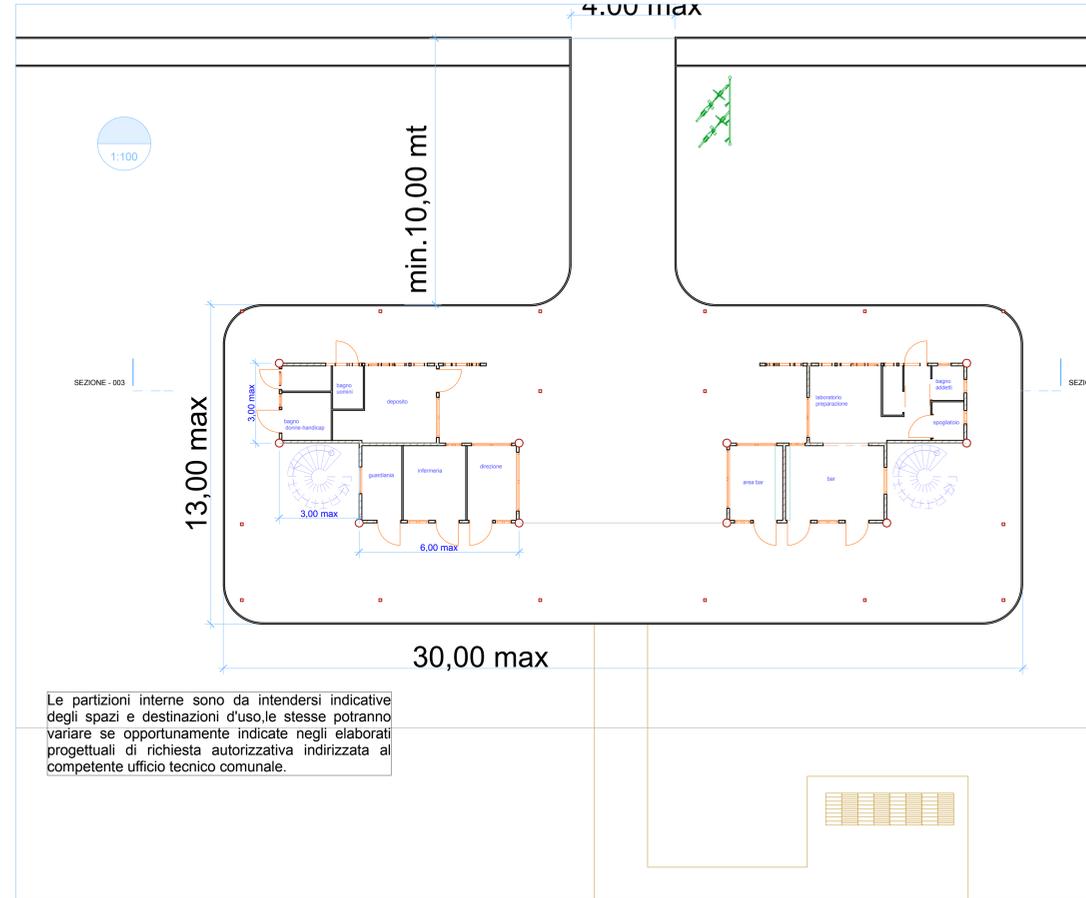


Le partizioni interne sono da intendersi indicative degli spazi e destinazioni d'uso, le stesse potranno variare se opportunamente indicate negli elaborati progettuali di richiesta autorizzativa indirizzata al competente ufficio tecnico comunale.


pianta della zona servizi-ristoro

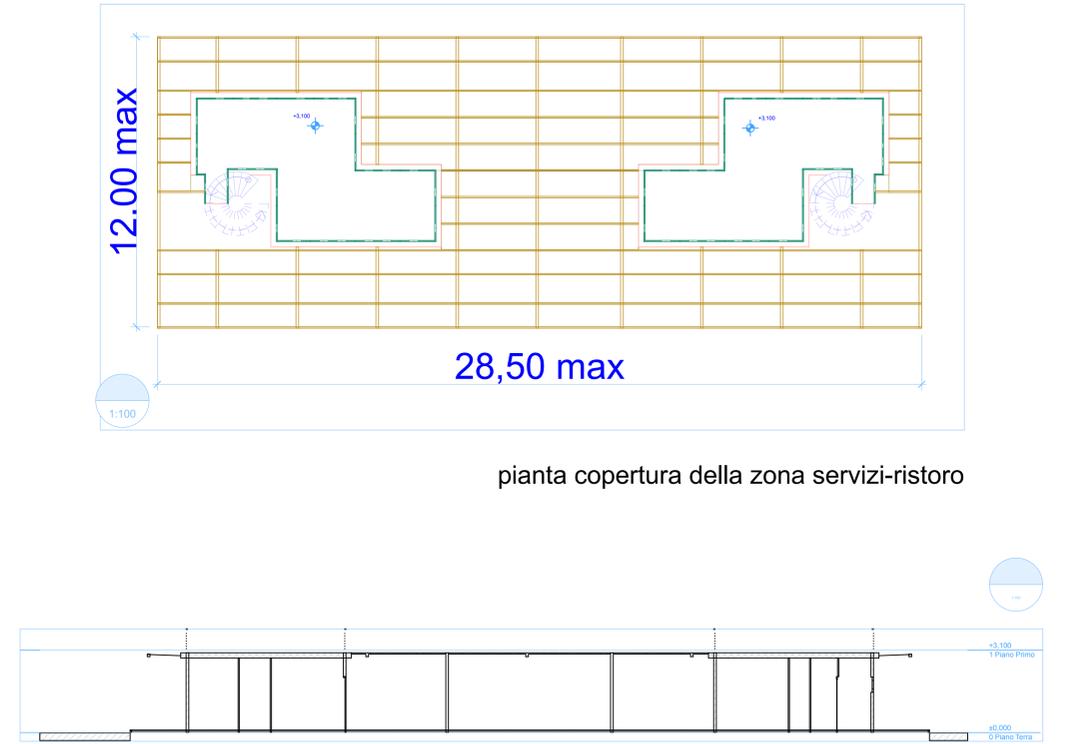


pianta copertura della zona servizi-ristoro

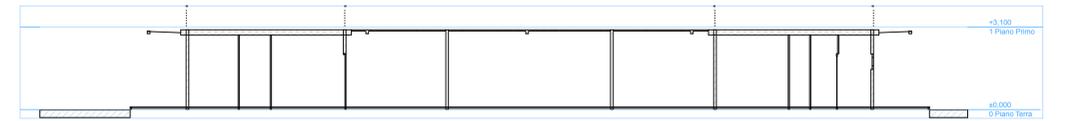

sezione nord-sud

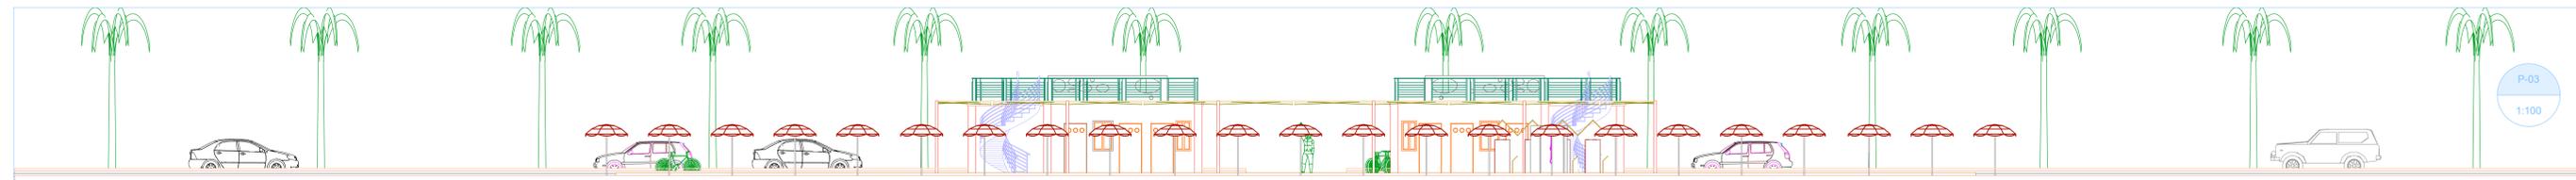

prospetto ovest

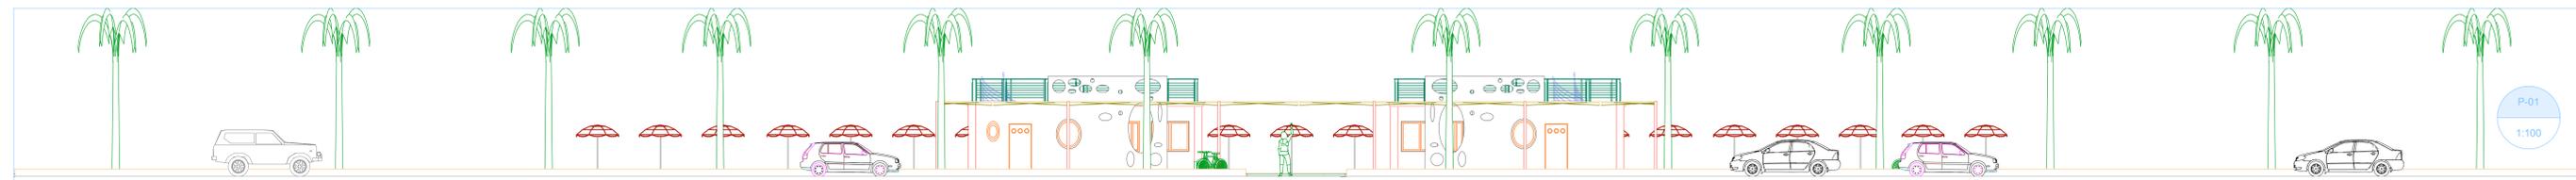

prospetto est