

Piano Comunale di Spiaggia (P.C.S.)

Comune di Praia a Mare

Provincia di cosenza

Committente Comune di Praia a Mare


Oggetto: Ipotesi progettuale

" Gruppo Ristoro nel perimetro dei gazebo"


Tav:E/4 scale varie

Data _____


Il Tecnico Incaricato _____

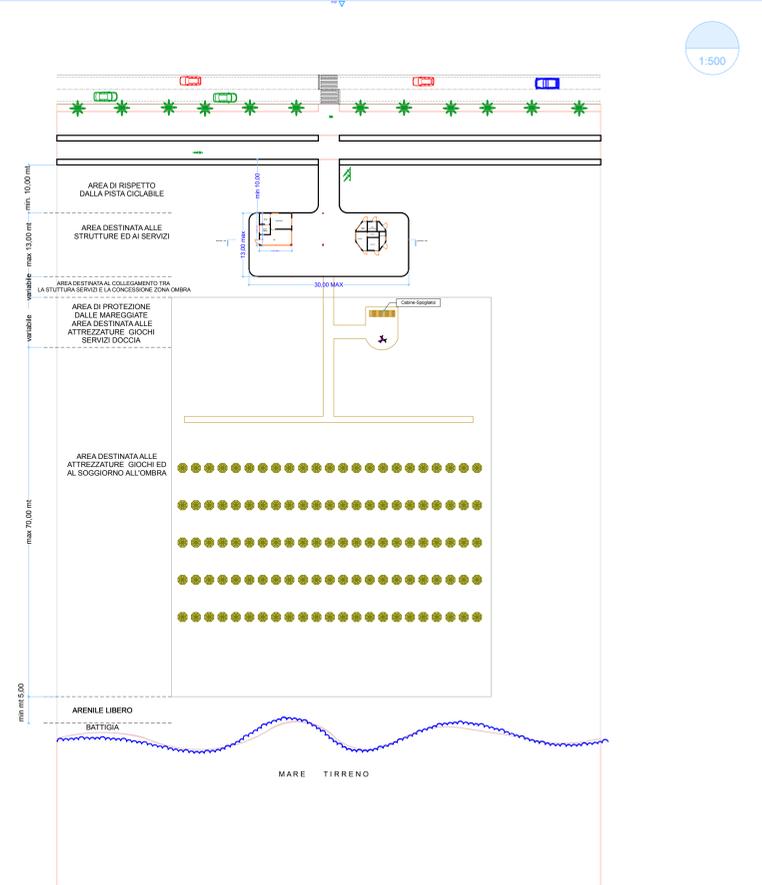


planimetria generale

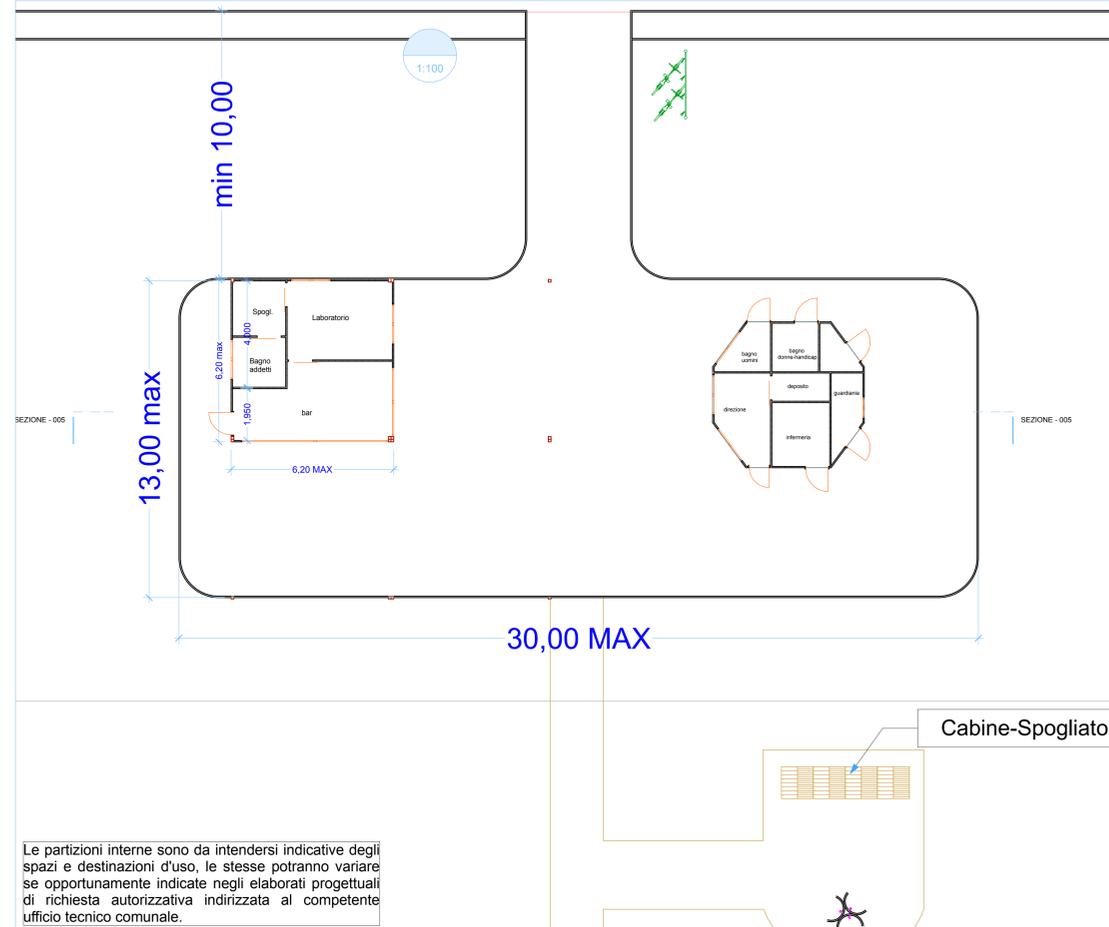

pianta della zona servizi-ristoro

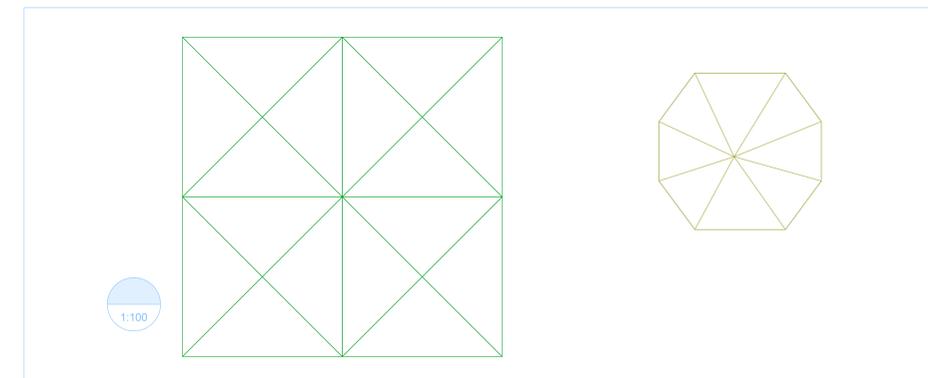


pianta copertura della zona servizi-ristoro

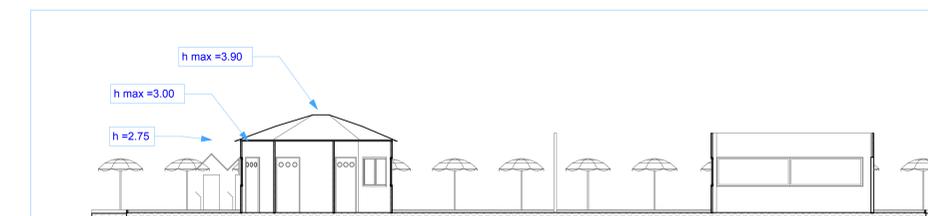


sezione nord-sud

Le partizioni interne sono da intendersi indicative degli spazi e destinazioni d'uso, le stesse potranno variare se opportunamente indicate negli elaborati progettuali di richiesta autorizzativa indirizzata al competente ufficio tecnico comunale.

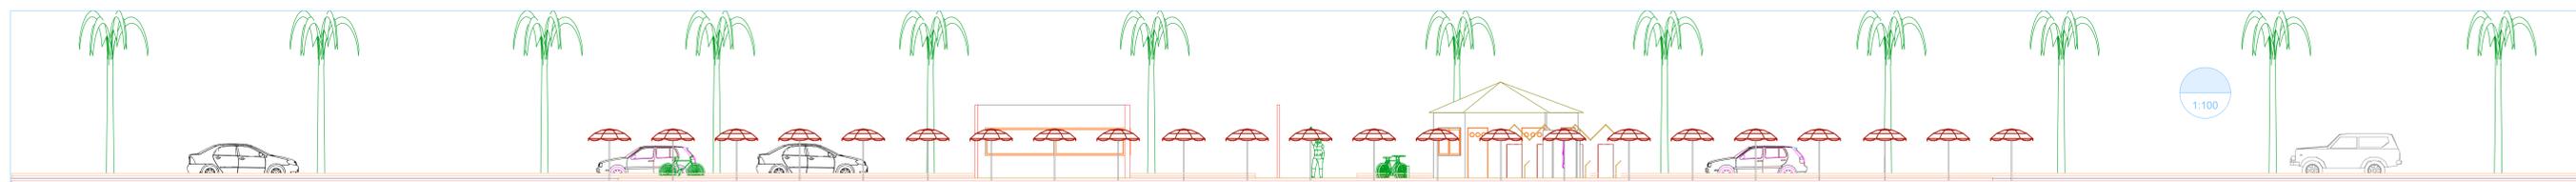

prospetto ovest

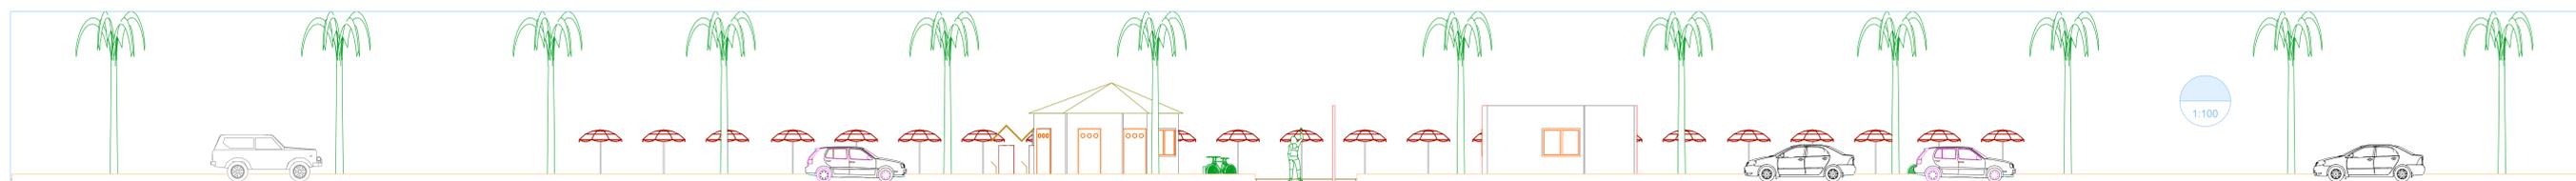

prospetto est