



REGIONE CALABRIA

Comune di
PRAIA A MARE
(PROVINCIA DI COSENZA)

PIANO COMUNALE SPIAGGIA



IL PROGETTISTA: P.L.A. SERVICE s.r.l.
Arch. Pietro Luzzi

IL GEOLOGO
DOTT. Giuseppe Capacchione

IL SINDACO
Dott. Antonino De Lorenzo



COMPARTO: _____

TAVOLA n° 9


SEZIONI GEOLOGICHE

RAPP.

AREA UFFICIO TECNICO
Ing. Andrea Avenà


VISTI: _____

SEZIONE GEOLOGICA A - B

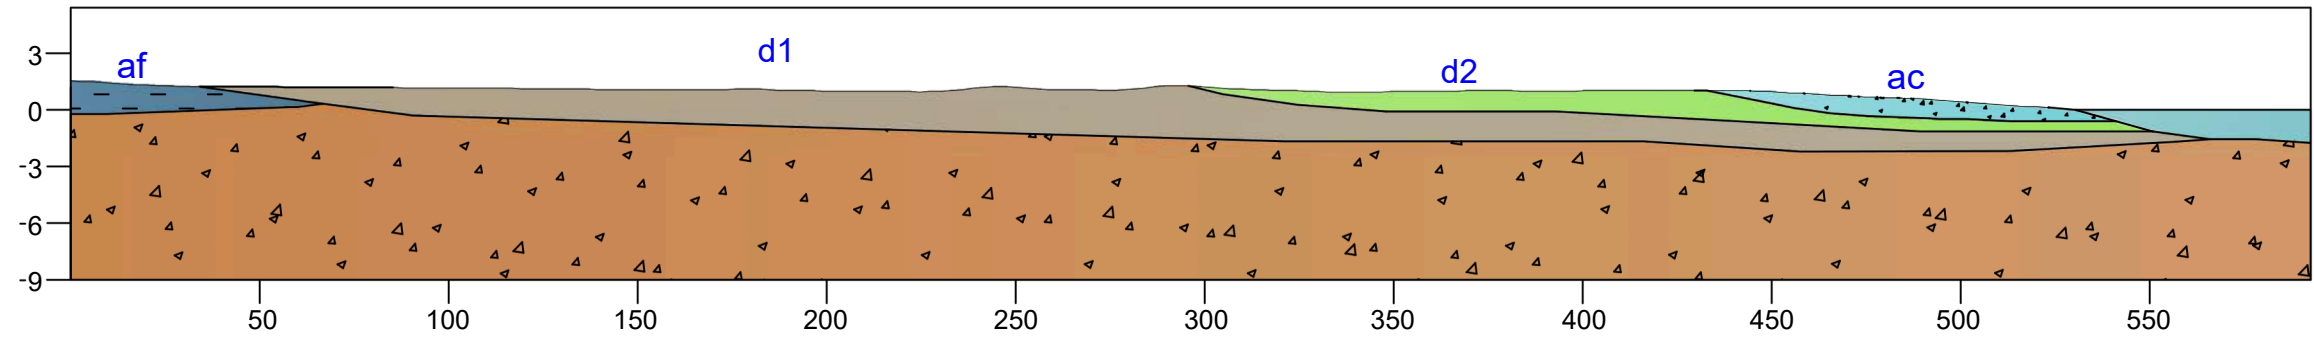

S.O. 1:500
S.V. 1:500

SEZIONE GEOLOGICA C - D

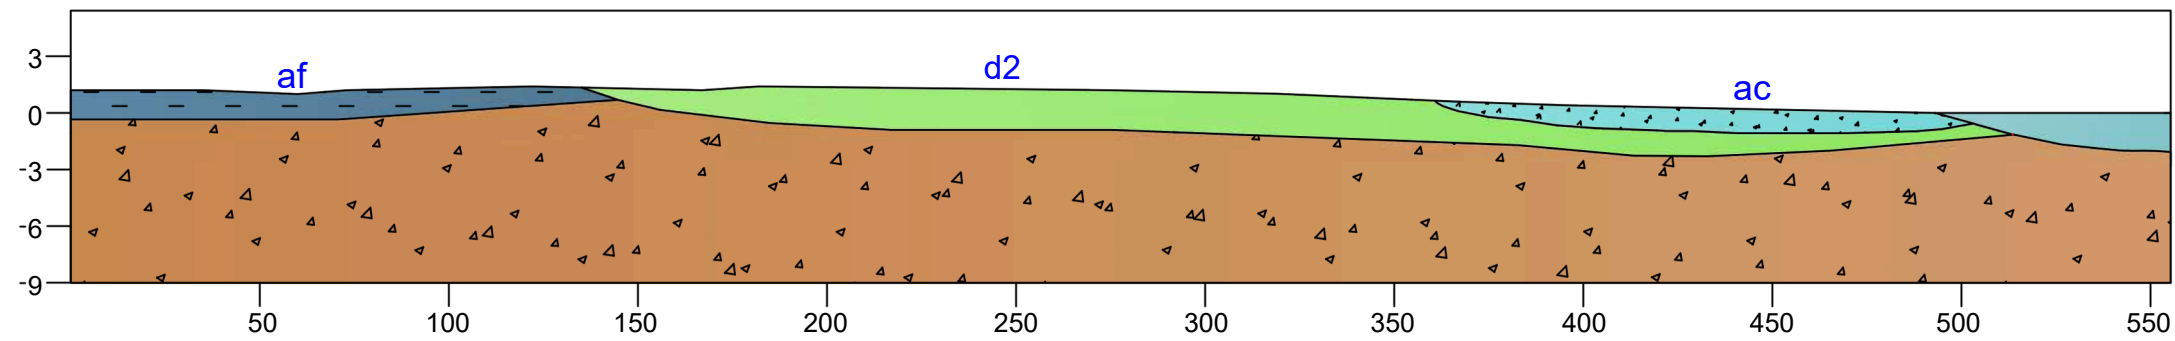

S.O. 1:500
S.V. 1:500

- Depositi sabbioso-ghiaiosi e ciottoli attuali, mobili di litorale (Olocene)
- Alluvioni fissate dalla vegetazione o artificialmente (Olocene)
- Depositi sabbiosi di dune mobili fortemente alterate (Olocene)
- Depositi di dune fissate e pedogeneizzate (Olocene)